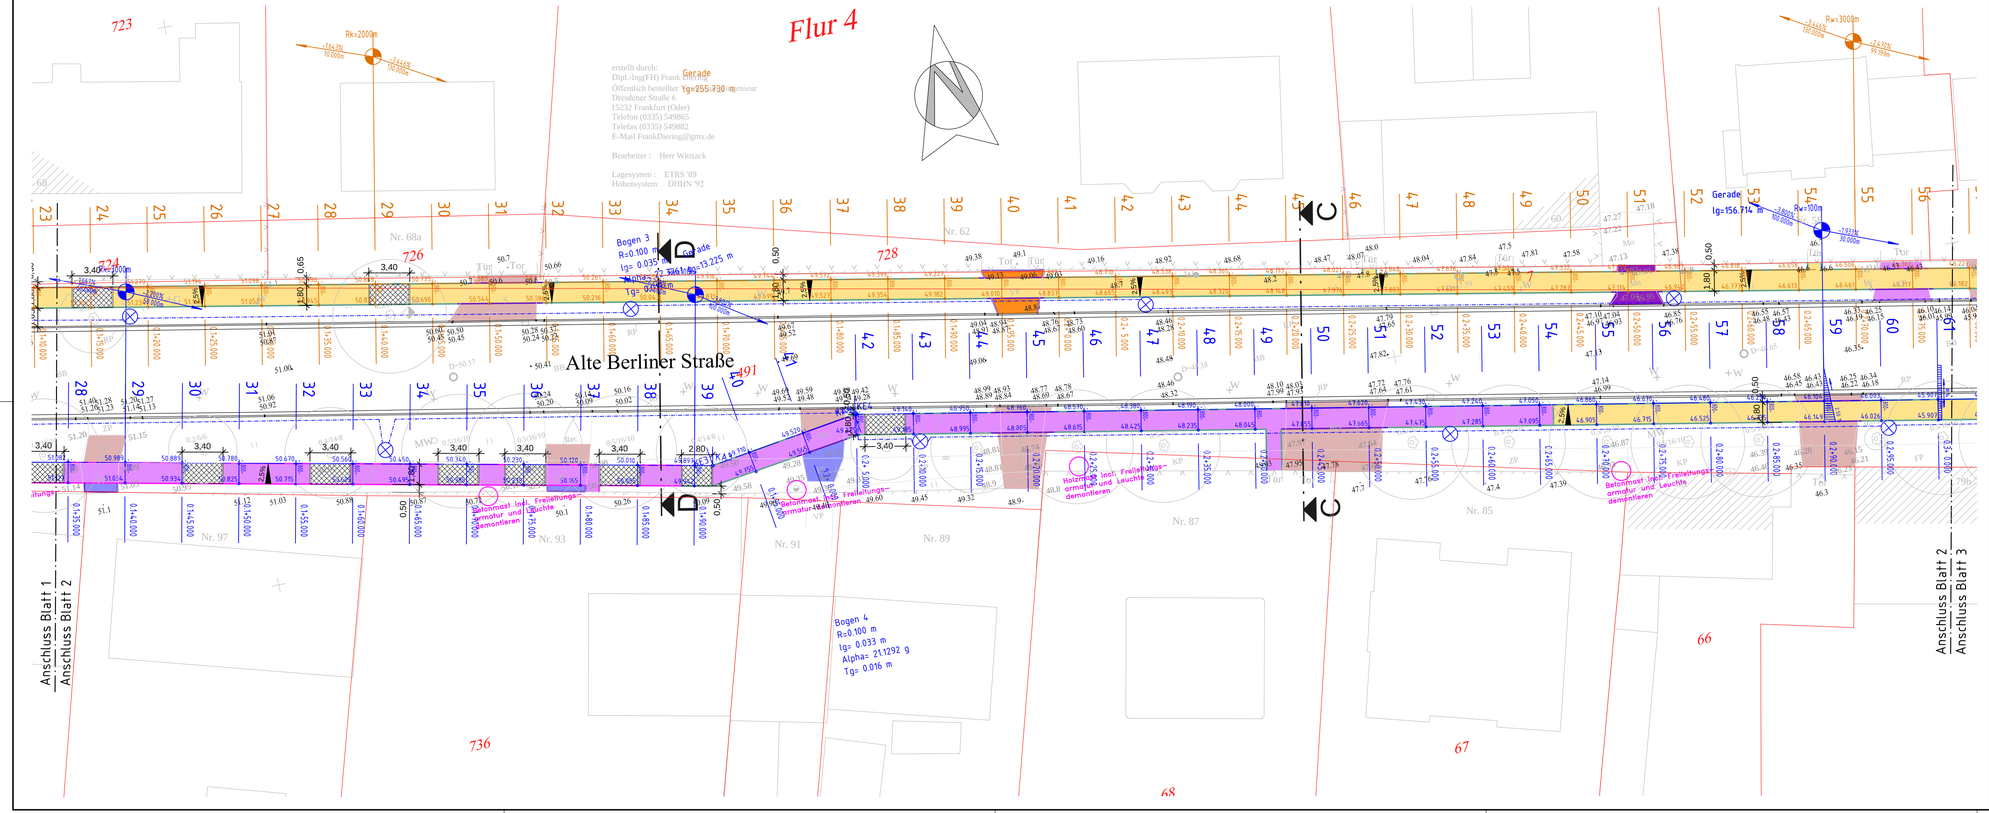

erstellt durch:
Dipl.-Ing(FH) Frank Diering
Öffentlich bestellter Vermessungsingenieur
Dresdener Straße 6
15232 Frankfurt (Oder)
Telefon (0335) 549865
Telefax (0335) 549882
E-Mail FrankDiering@gmx.de

Bearbeiter : Herr Wittsack

Lagesystem : ETRS '89
Höhensystem: DHHN '92

Blatt 1 | 2 | 3

Legende

- Einschnitte / Damm
- Entwässerungsmulde
- Fahrbahn (Asphalt)
- Fahrbahn (Betonpflaster)
- Fahrbahn einmündene Straßen (Asphalt)
- Gehweg
- Zufahrten anpassen (RC-Material/vorh.Schotter)
- Großpflasterfläche
- Grünflächen
- Einbau vorh. Kleinsteinpflaster
- Einbau vorh. Feldsteinpflaster
- Einbau vorh. Betonsteinpflaster
- Einbau vorh. Mosaikpflaster
- gepl. Tiefborde 8x25 (Beton)
- gepl. Hochborde 15x30; Beton
- gepl. Rundborde 15x22; Beton
- gepl. Flachborde
- gepl. Übergangsstein ; 15x30 / 15x22
- gepl. Rasenkantenstein 6x25 ; Beton
- gepl. Tiefbord (Granit) aus vorh. Borden
- gepl. Baumfällung
- BS1 Baugrundbohrungen gemäß Gutachten
- gepl. begehbare Wurzelbrücke
- gepl. Beleuchtung Büro Drähn

Art der Änderung	Nr.	Datum	Name	Unterschrift

Auftragnehmer:
Ingenieurbüro Stiebitz
Köpenicker Allee 82
15366 Hoppegarten
Tel: 030 / 56 70 14 68
e-mail: stiebitz_ibs@gmx.de

	Datum	Name	Unterschrift
bearbeitet	07.05.2013	B. Stiebitz	
gezeichnet	07.05.2013	H. Wolf	
geprüft			

Grundplan hergestellt:

Ergänzungen:

Höhenbezug: DHHN 92
Lagebezug: ETRS 89

Maßstab : 1 : 250

Auftraggeber:
Gemeinde Hoppegarten
Lindenallee 14
15366 Hoppegarten
Tel.: 0 33 42 / 393 - 0
e-mail:

Gehwegbau
- Alte Berliner Straße -
in 15366 Dahlwitz-Hoppegarten

Lageplan 2

Baulänge: ca.
Bau-km: 0+000 bis

AUSFÜHRUNGSPLANUNG

Blattgröße: 900 x 297
Unterlage: 4
Blatt-Nr.: 2 von 3

Aufgestellt

_____ , den _____

D:\Bauamt Hoppegarten\Dahlwitz\Alte Berliner Straße\Planung\Ausführungsplanung\AP_LP_5_Alte Berliner_07_05_2013.dwg 29.08.2013 10:27:10